


Tableau récapitulatif des parcelles destinées à la cession

Destinées à la vente à la Ferme de la Berouette	
ZM n°142(B)	- 42a.35ca
ZM n°142(D)	- 0a.09ca
ZM n°143(F)	- 1ha.70a.25ca
ZM n°145(H)	- 03a.32ca
ZM n°161(I)	- 4ha.91a.29ca
Contenance cadastrale totale	7ha.07a.30ca
Destinées à la vente à Le Bosquet de la Vère	
ZL n°18(B)	- 88a.88ca
ZL n°18(C)	- 0a.18ca
ZL n°19	- 26a.60ca
ZL n°149(D)	- 2ha.95a.96ca
ZM n°150(G)	- 23a.04ca
ZL n°142(C)	- 03a.12ca
ZL n°143(E)	- 1ha.26a.09ca
Contenance cadastrale totale	5ha.63a.87ca
Lot Cidrierie	ZM n°161(J) - 1245m ²
Lot plateforme déchets verts	ZM n°161(M) - 446m ²

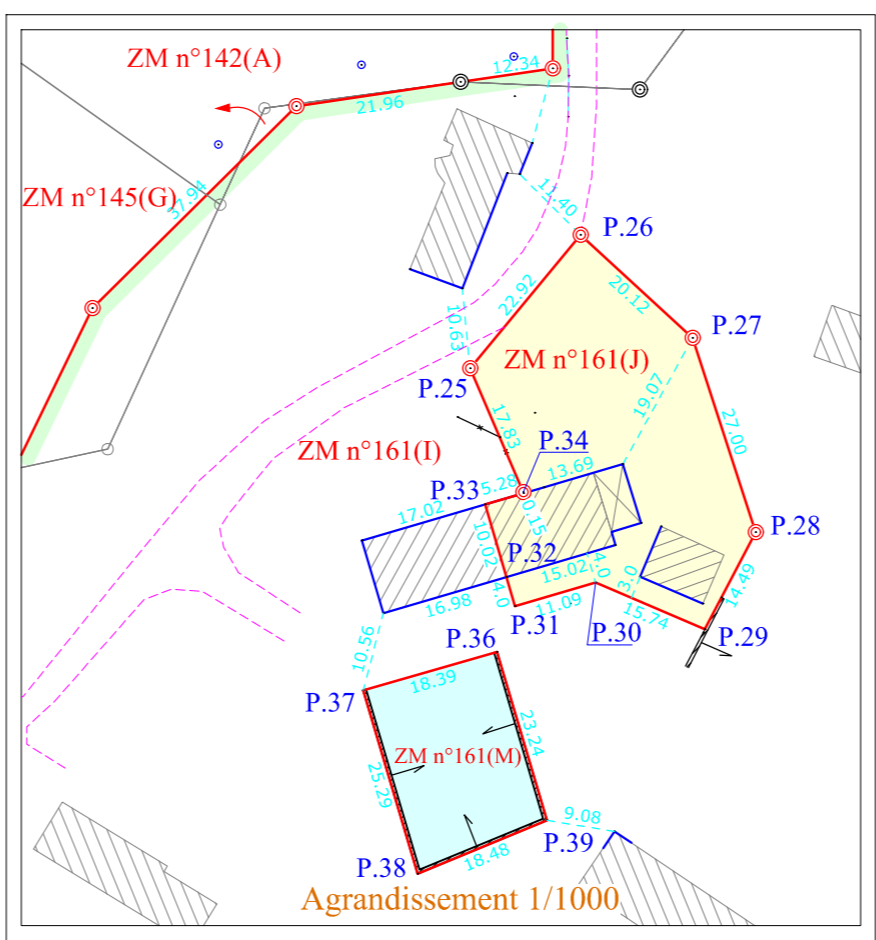


DEPARTEMENT DE L'ORNE
 Commune de CALIGNY
 "Les Vallées - Site NORMAND'INNOV"

PLAN DE BORNAGE

Dans le cadre de la division des parcelles
 Section ZM : n° 142, 143, 145 et 161
 Section ZL : n° 18, 149 et 150

Vente par NORMAND'INNOV
 pour vente à la Ferme de la Berouette
 et à Le Bosquet de la vère

Plan de situation (sans échelle)

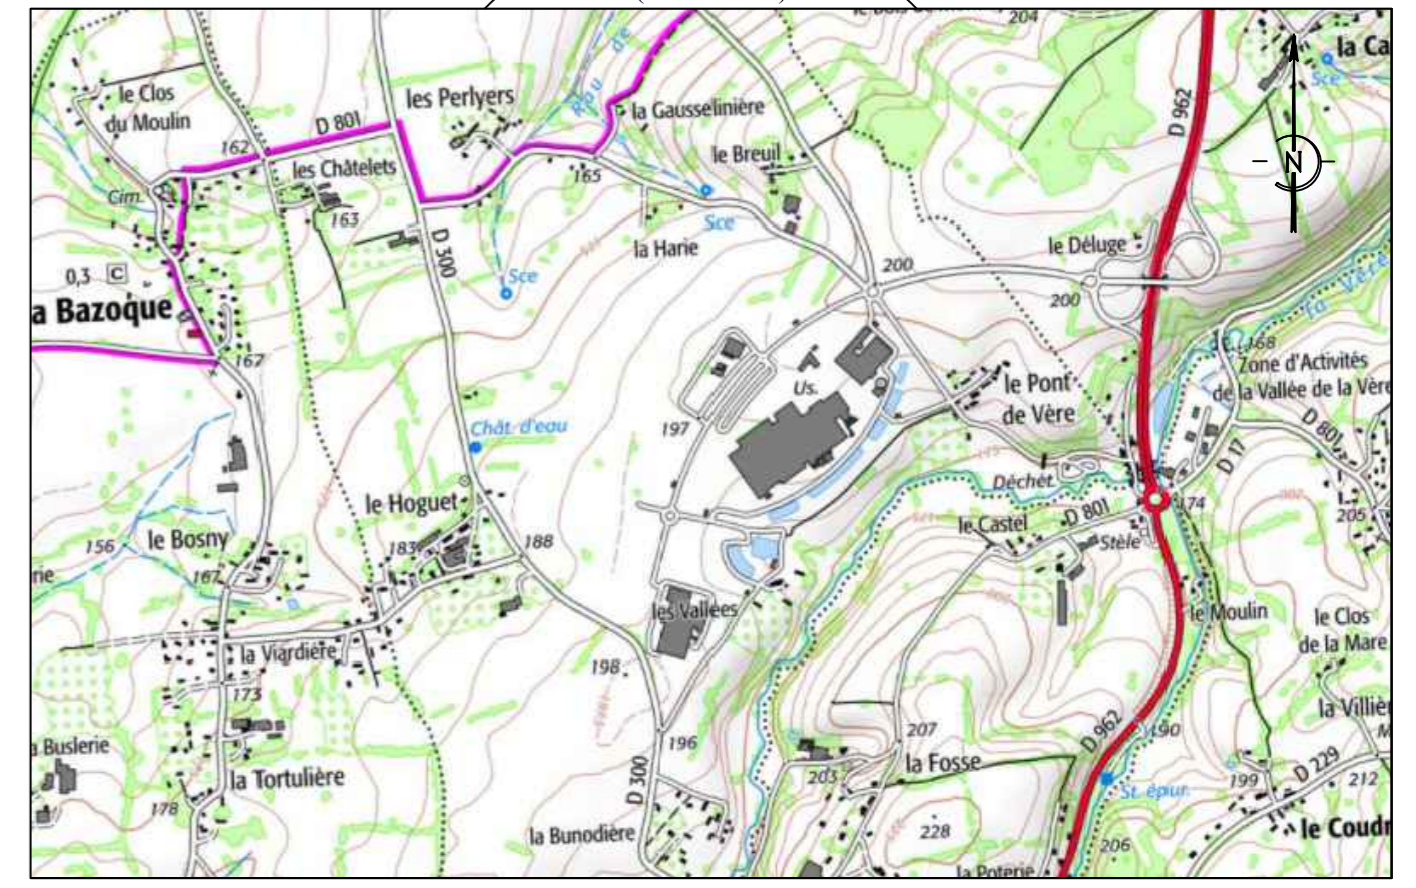

Dossier suivi au bureau de FLERS

Dossier	231027	Indice	1
Fichier	231027-BornCC49.dwg		
Date Terrain	12/02/2024 C. Se - G. Mi - L. Ya		
Date du plan	26/02/2024 G. Mi		

SELARL Cabinet BELLANGER
 Sébastien CORDIEZ
 Géomètre Expert n°06064
 73, rue de la Gare
 BP 90195 - 61104 FLERS Cedex
 Tél 02 33 64 80 87
 flers@cabinet-bellanger.fr

**COPIE
 Provisoire**

NOTA : Le bornage et les points de calage reportés ci-contre à l'échelle ont fait l'objet d'un lever régulier. Le fond de plan cadastral (en grisé) est figuré à titre informatif pour mieux situer le bornage par rapport aux propriétés, il n'a pas de valeur contractuelle et sa précision reste approchée. Il a pu être déformé par endroit pour être ajusté à la position réelle des limites, bornes ou portions de bâtiments levés sur le terrain.

Echelle du plan : 1/2000

