

DEPARTEMENT DE L'ORNE

COMMUNE DE CALIGNY

Normand'Innov

Plan de situation



Géomètres Experts

Denis ATTENCIA
Raphaël BERTOT
Thomas CHERGIER
Jean DE SALABERRY
Jean-Marie FARDIN
Arnaud FUTEUIL
Raphaël ROUVIERE
Gwenael SAGNE
Samuel TRAVERS
Sébastien TIFFOIN

Bureau de LA FERTE MACE

2, avenue des Sorbiers
61600 LA FERTE MACE

Téléphone : 02 33 37 05 38
Télécopie : 02 33 38 29 79

E-mail :
agence.lafertemace@geomat.fr

Etat parcellaire

Références cadastrales :

Section ZM et ZL


Adresse : Le Pont de Vère

Dressé le : 10/10/2022 par A.G

Ref. dossier : 2210003

ECHELLE : 1/ 2000

1/2

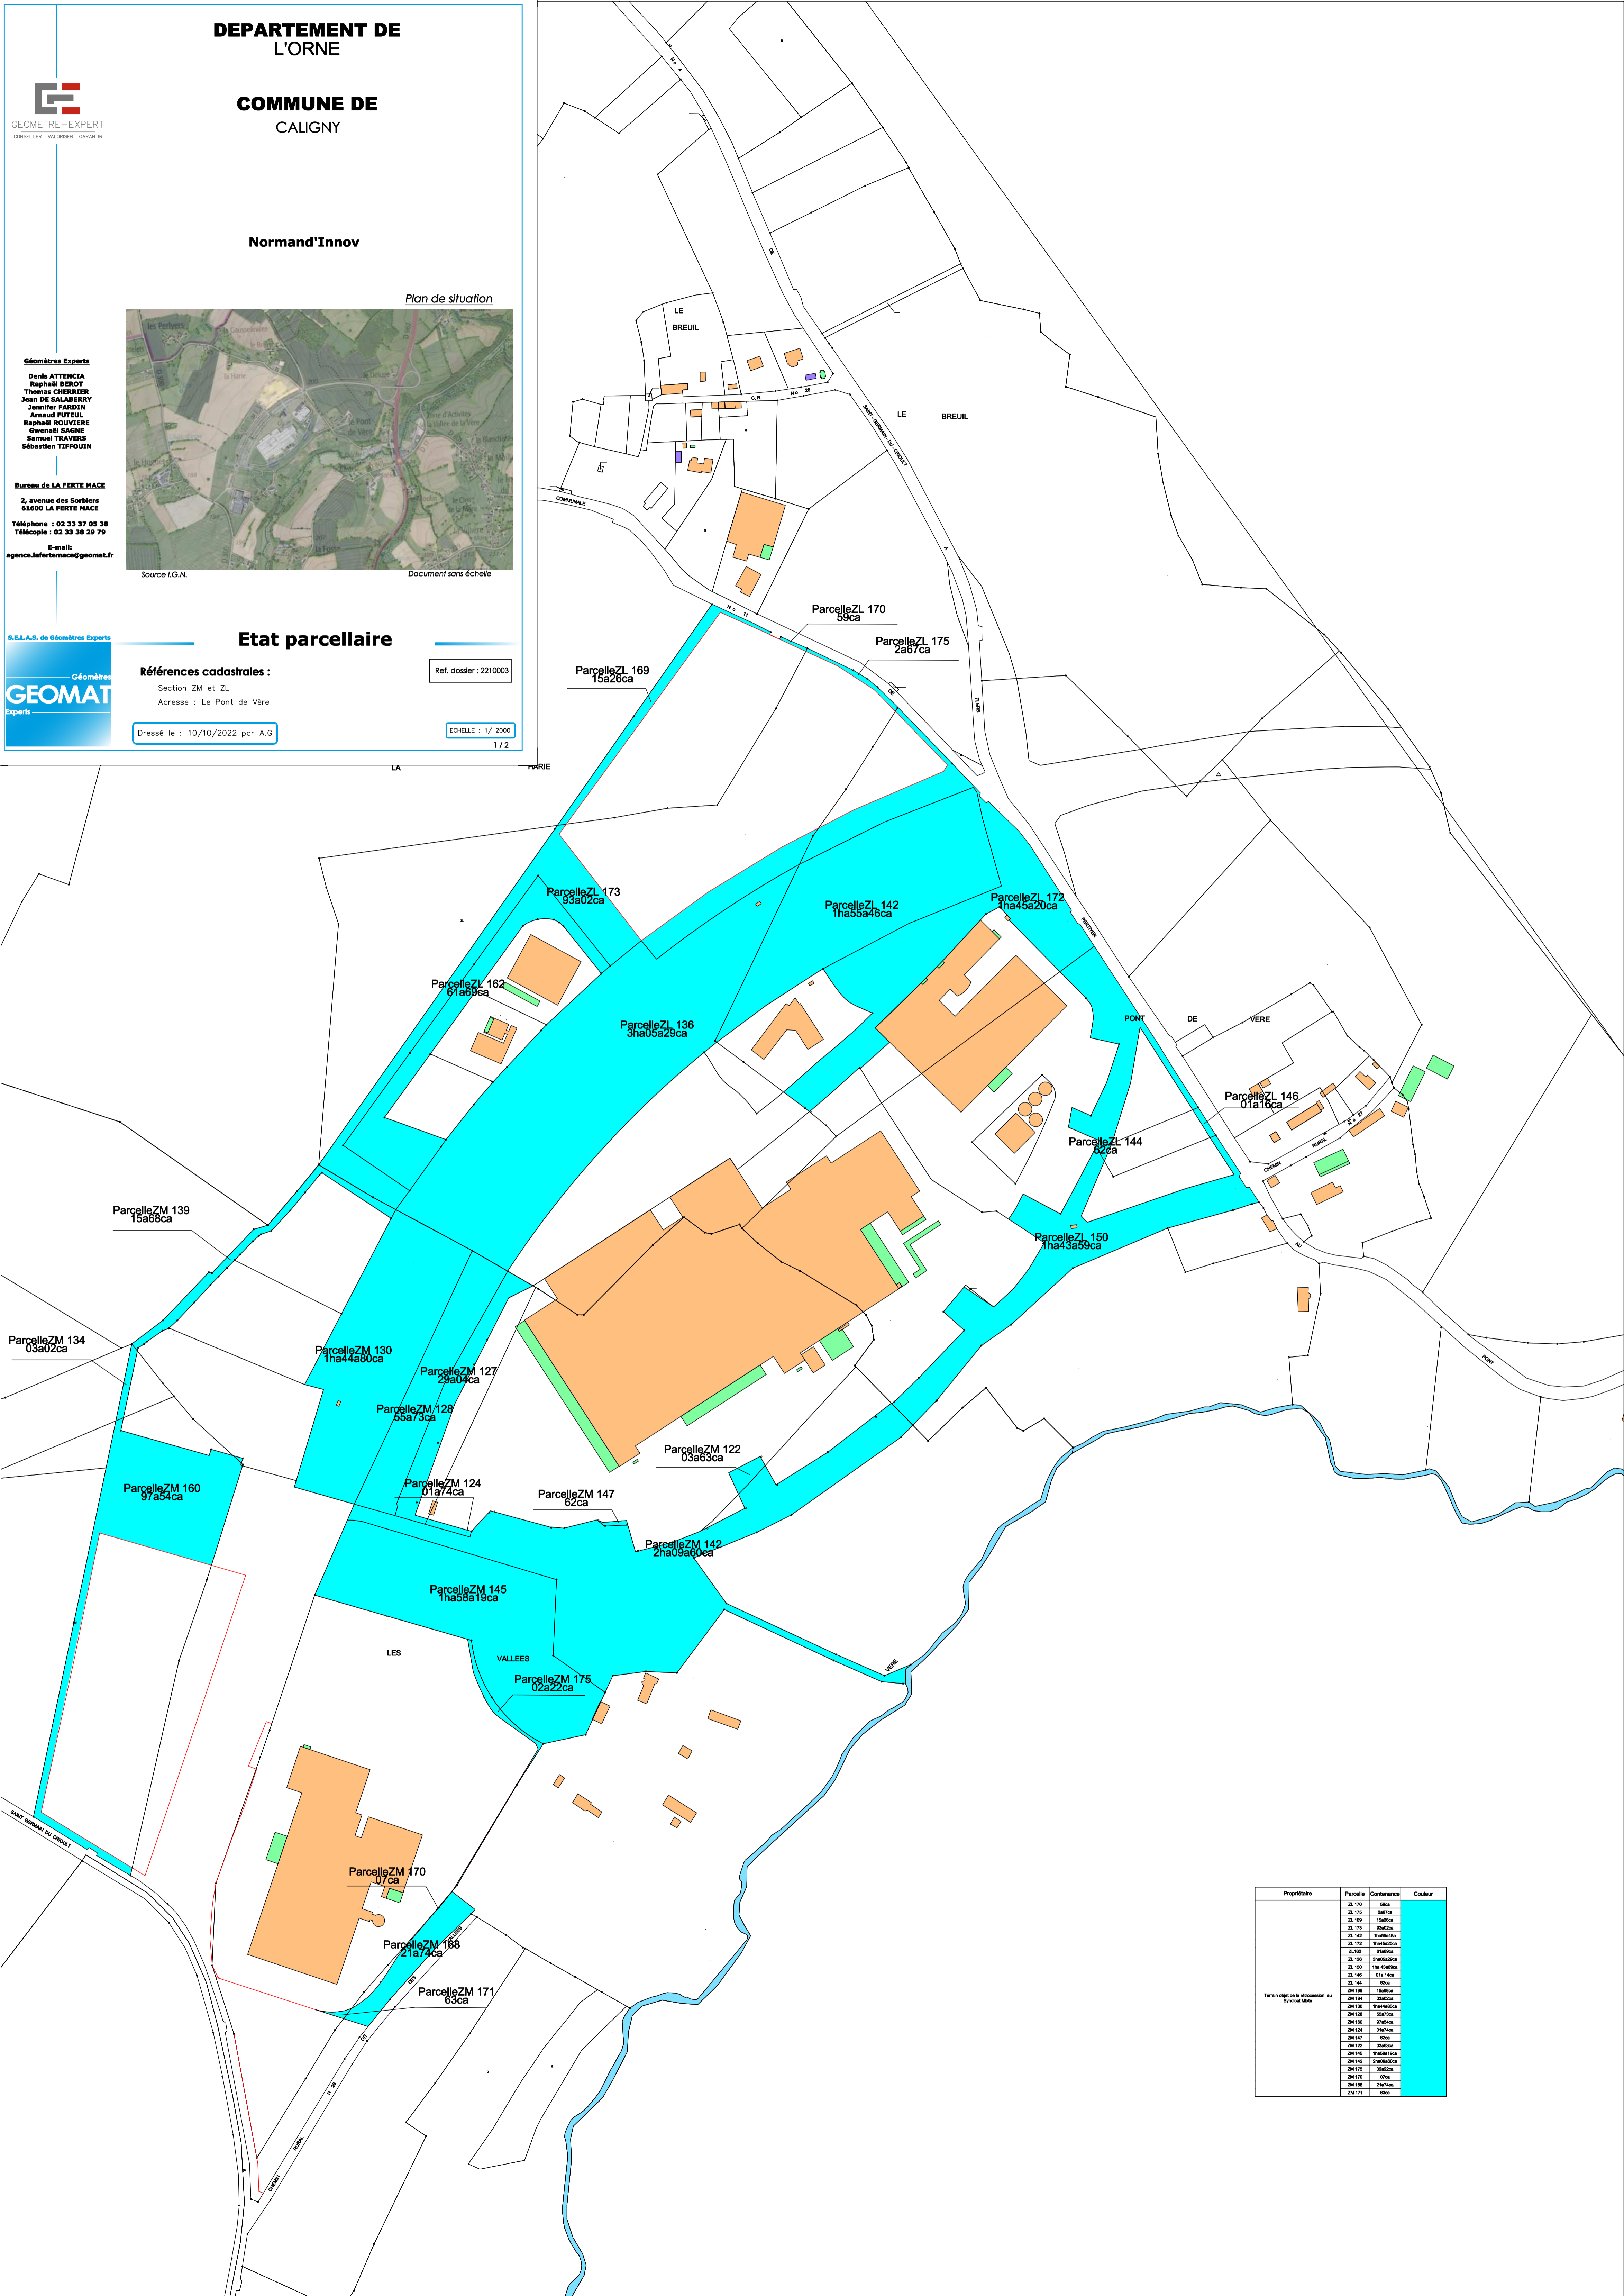

Propriétaire	Parcelle	Contenance	Couleur
	ZL 170	89ca	Cyan
	ZL 171	2a67ca	
	ZL 169	15a26ca	
	ZL 173	93a02ca	
	ZL 142	11a55a46ca	
	ZL 172	11a45a20ca	
	ZL 162	61a09ca	
	ZL 136	31a05a29ca	
	ZL 146	01a16ca	
	ZL 144	82ca	
	ZL 150	11a43a59ca	
	ZM 139	15a68ca	
	ZM 134	03a02ca	
	ZM 160	97a54ca	
	ZM 130	11a44a80ca	
	ZM 127	29a04ca	
	ZM 128	63a73ca	
	ZM 124	01a74ca	
	ZM 147	62ca	
	ZM 142	21a09a60ca	
	ZM 145	11a58a19ca	
	ZM 175	02a22ca	
	ZM 170	07ca	
	ZM 168	21a74ca	
	ZM 171	63ca	